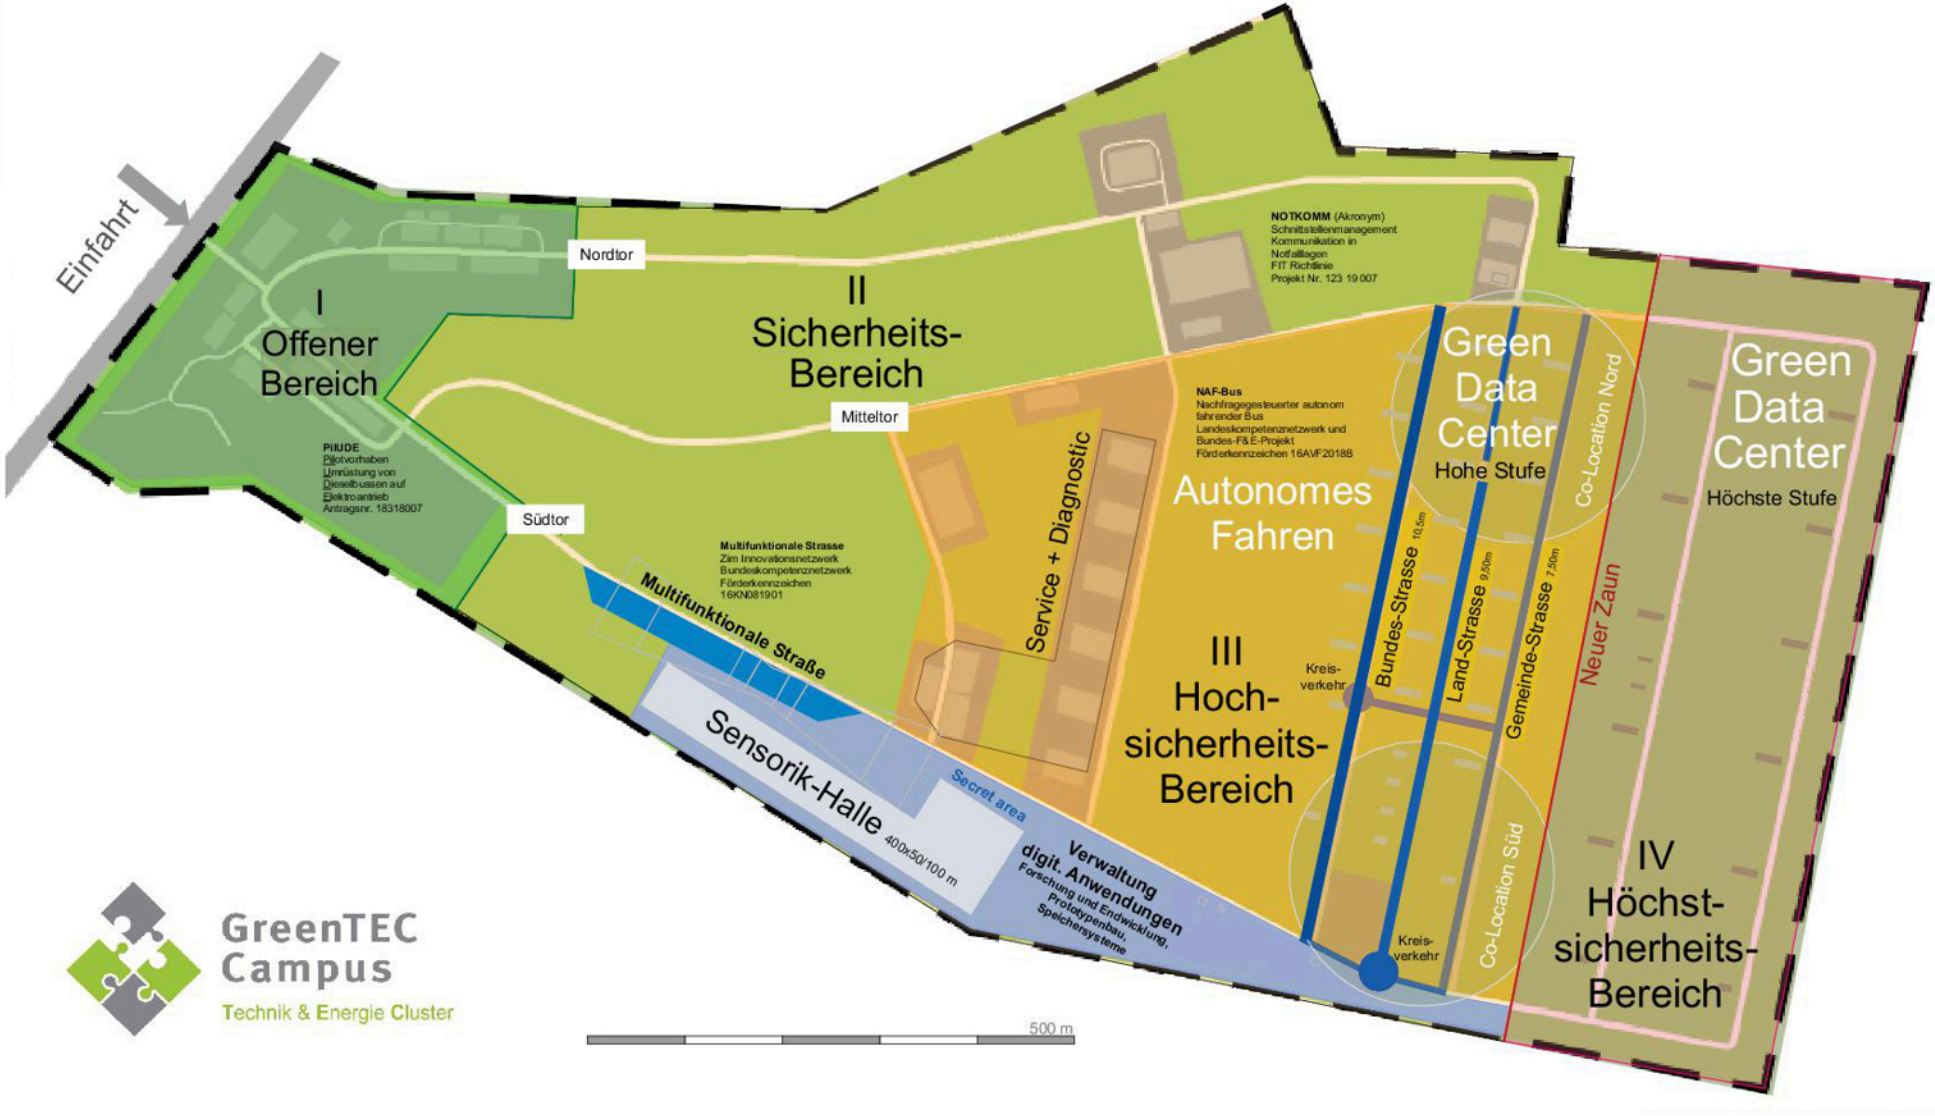
Offener Bereich
Geschlossene Bereiche
Einfahrt
I
Offener
Bereich
PIUDE
Pilotvorhaben
Umrüstung von
Dieselbussen auf
Elektroantrieb
Antragsnr. 18318007
Nordtor
II
Sicherheits-
Bereich
NOTKOMM (Akronym)
Schnittstellenmanagement
Kommunikation in
Notfalllagen
FIT Richtlinie
Projekt Nr. 123 19 007
Mitteltor
Südtor
Multifunktionale Strasse
Zim Innovationsnetzwerk
Bundeskompetenznetzwerk
Förderkennzeichen
16KN081901
Multifunktionale Straße
Sensorik-Halle 400x50/100 m
Secret area
Verwaltung
digit. Anwendungen
Forschung und Endwicklung,
Prototypenbau,
Speichersysteme
Service + Diagnostic
NAF-Bus
Nachfragegesteuerter autonom
fahrender Bus
Landeskompetenznetzwerk und
Bundes-F&E-Projekt
Förderkennzeichen 16AVF2018B
Autonomes
Fahren
III
Hoch-
sicherheits-
Bereich
Kreis-
verkehr
Bundes-Strasse 10.5m
Land-Strasse 9.50m
Gemeinde-Strasse 7.50m
Neuer Zaun
Green
Data
Center
Hohe Stufe
Co-Location Nord
Green
Data
Center
Höchste Stufe
Co-Location Süd
Kreis-
verkehr
IV
Höchst-
sicherheits-
Bereich
500 m
GreenTEC
Campus
Technik & Energie Cluster